



***TERMÉSZETVÉDELMI BEMUTATÓHELYEK
ÉS TANÖSVÉNYEK KIALAKÍTÁSA,
KIADVÁNYOK MEGJELENTETÉSE***

***A BÜKKI NEMZETI PARK IGAZGATÓSÁG
KOMMUNIKÁCIÓS PROGRAMJÁRÓL***


Baráz Csaba (BNPI – EGER)


*Magyarország Szlovákia Határon Átnyúló Együttműködési Program 2007-2013
(HUSK 0801 067)*

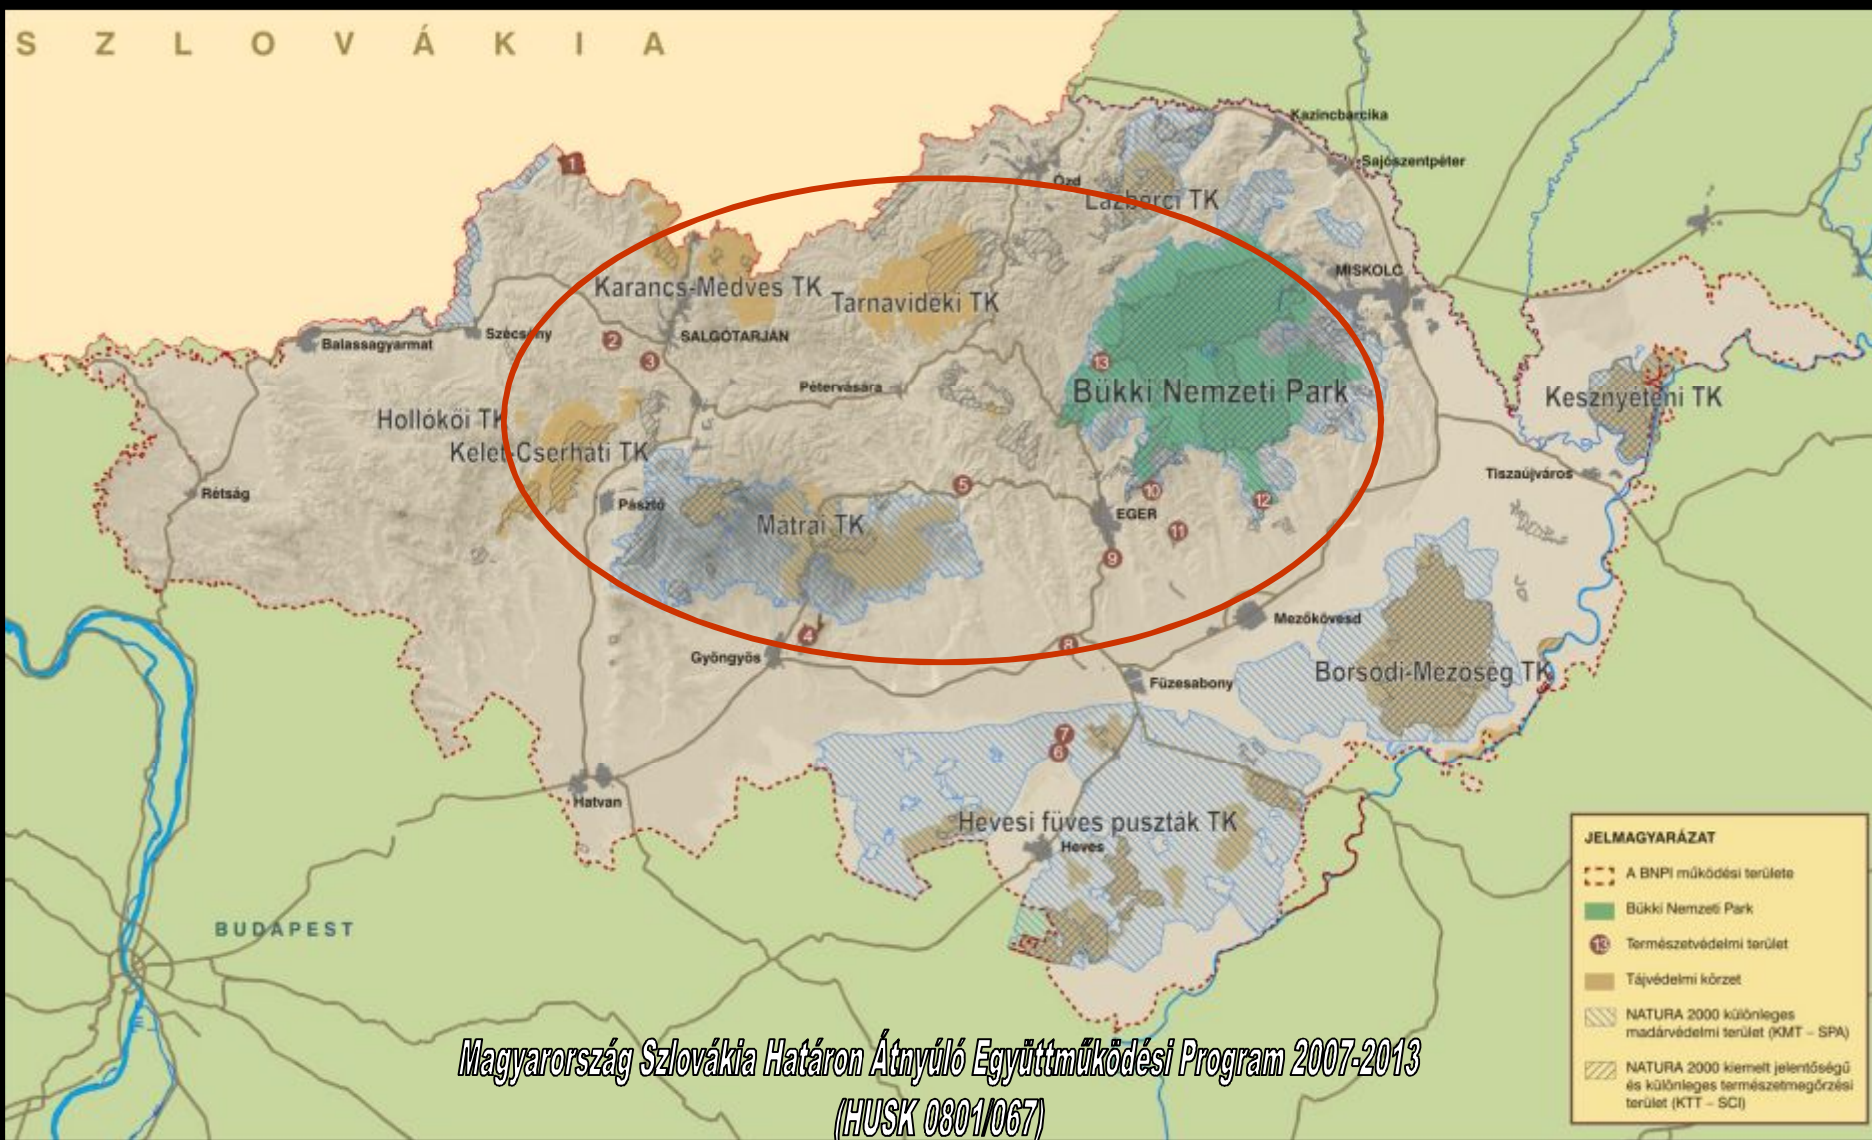


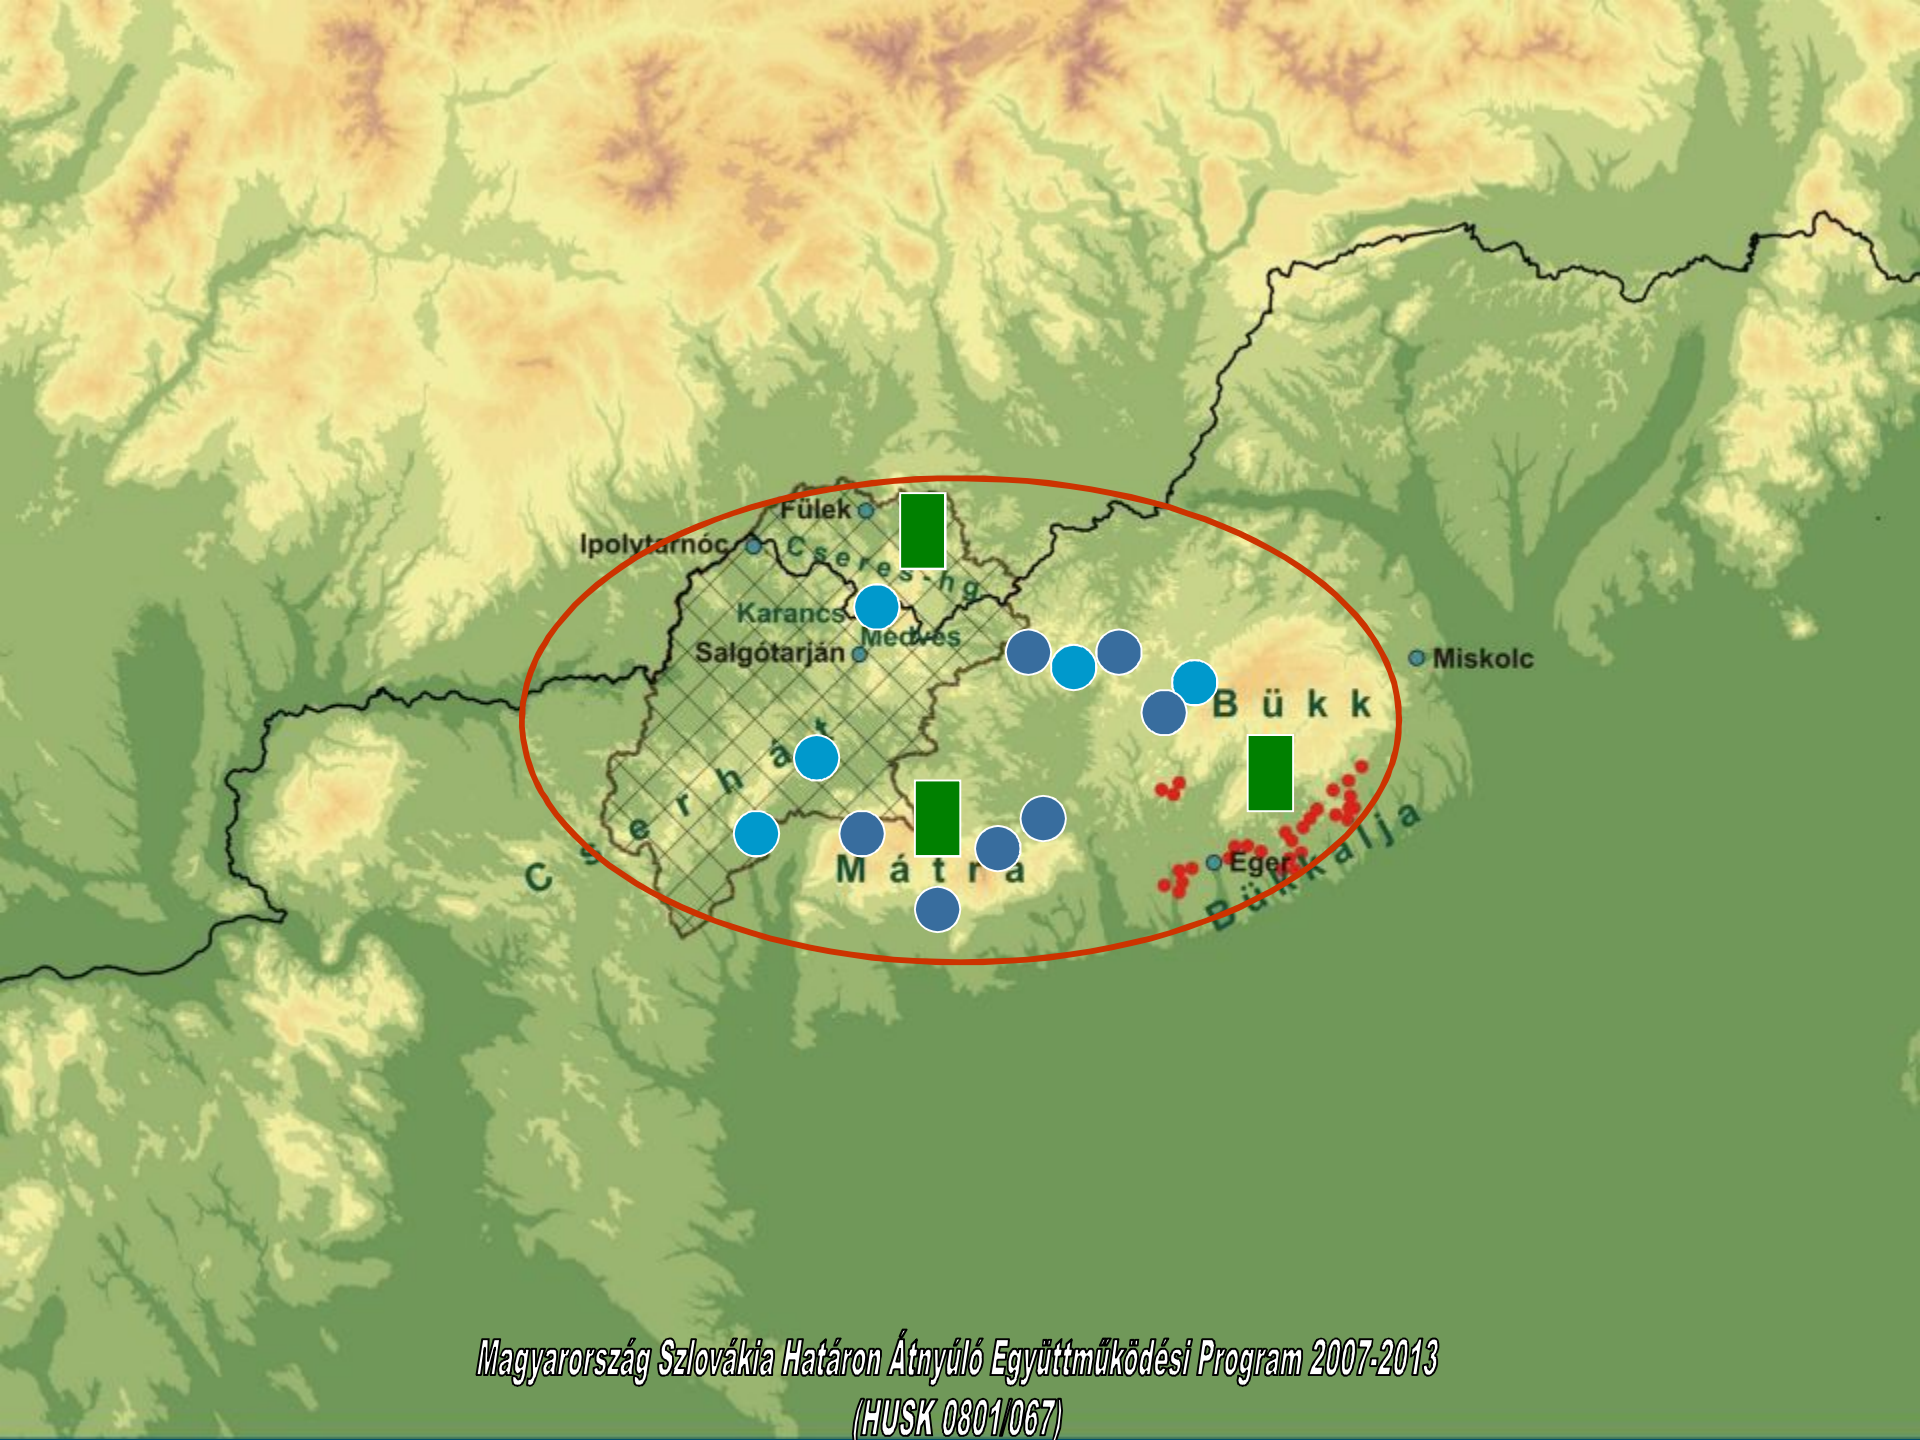

Magyarország Szlovákia Határon Átnyúló Együttműködési Program 2007-2013
(HUSK 0801/067)

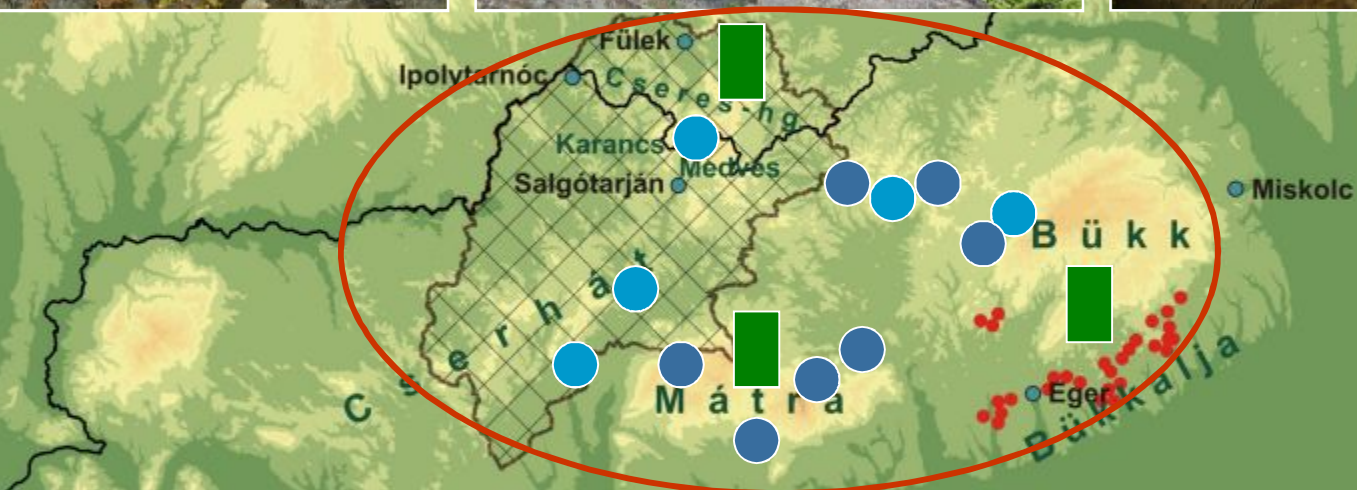


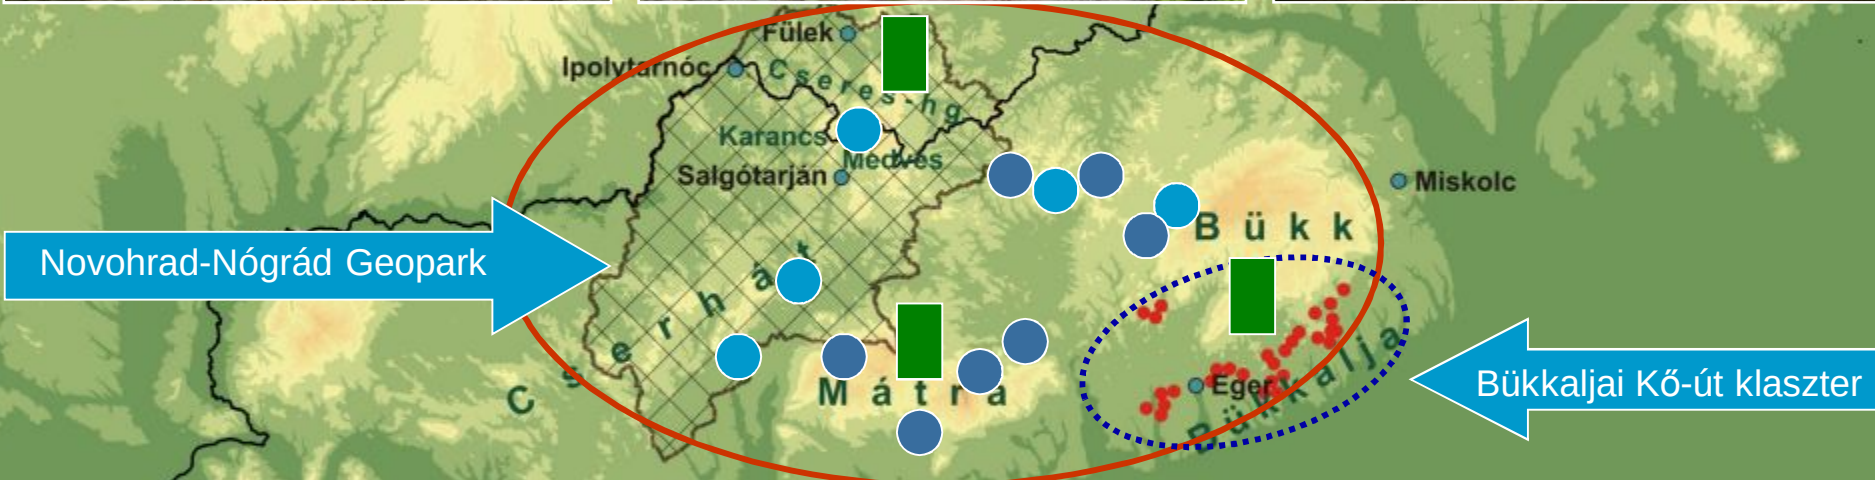

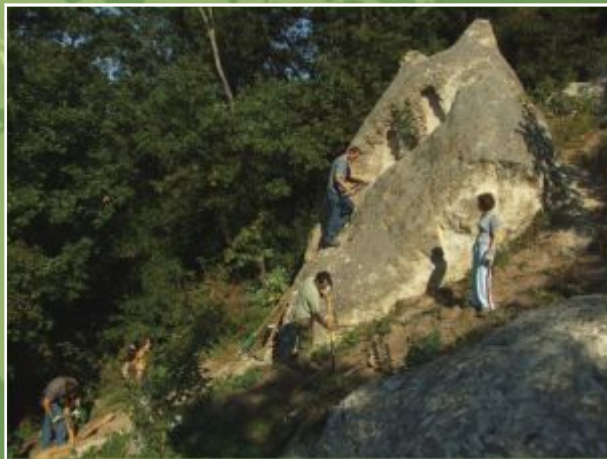


ESŐHÁZ HOMLOKZATAI

M = 1 : 100

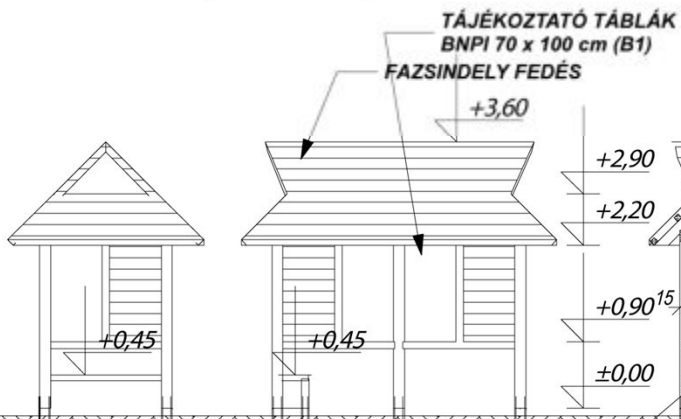


ESŐHÁZ KERESZTMETSZETEK

M = 1 : 100

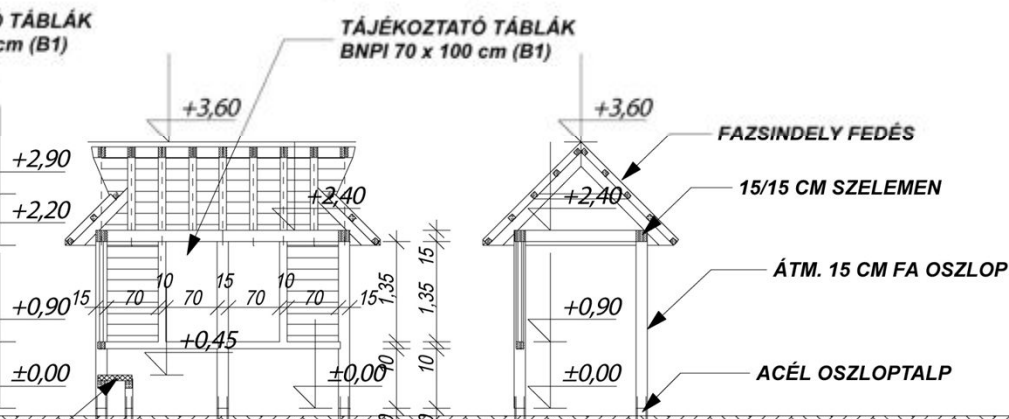

ESŐHÁZ ALAPRAJZA

M = 1 : 100

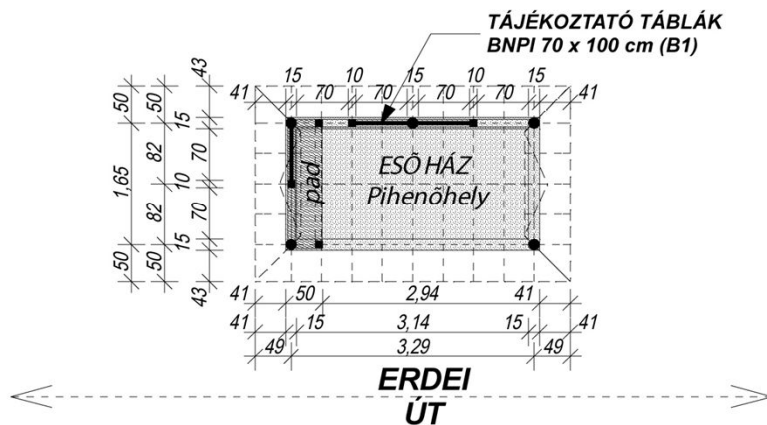

MEGRENDELŐ:

Büki Nemzeti Park Igazgatóság
3304, Eger Sánc u. 6.

TERV TÁRGYA:

ESŐHÁZ TERVE
ALAPRAJZ, KERESZTMETSZETEK, HOMLOKZAT

TERV FÁZIS:

KÖZBESZERZÉSI
TERVDOKUMENTÁCIÓ

TERVEZŐ:

ZIKKURAT
ÉPÍTÉSZETI STÚDIÓ Bt.
2013 Pomáz, Fűzfa u. 16.
Tel.: 06/26/322-309

RAJZSZÁM:

E-01

LÉPTÉK:

M=1:100

DÁTUM:

2010. 04. 20.

ÉPÍTÉSZET


Szczuka Attila
építész vezető tervező
tel.: 06-30-250-28-91


ALÁÍRÁS:


KAMARAI Jegyz.sz.:

É/1 13-1009


A TERV JOGVÉDELME ALATT ÁLL

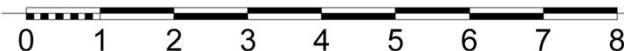

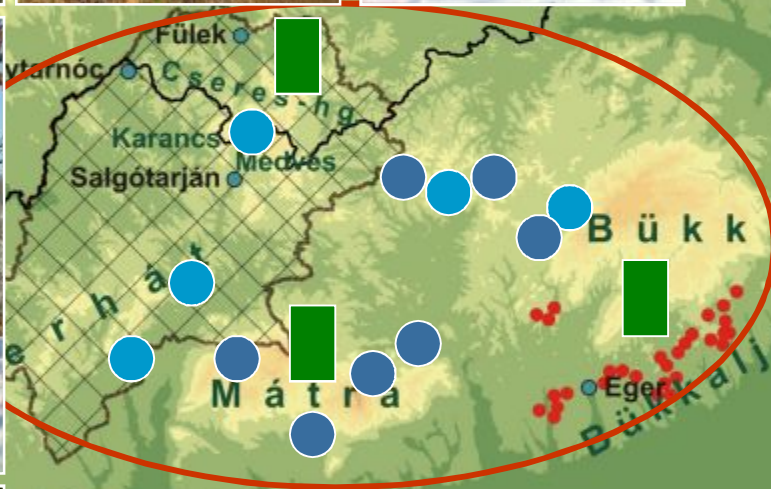

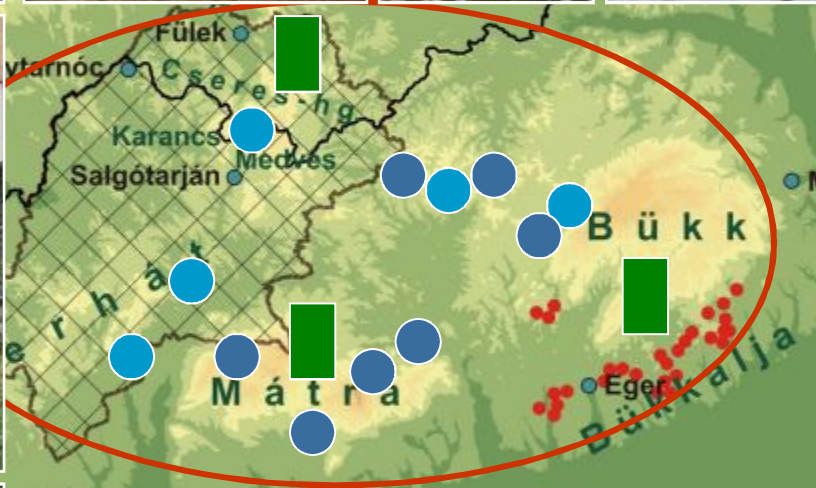

A Mátraerdő jeles kövei tematikus út

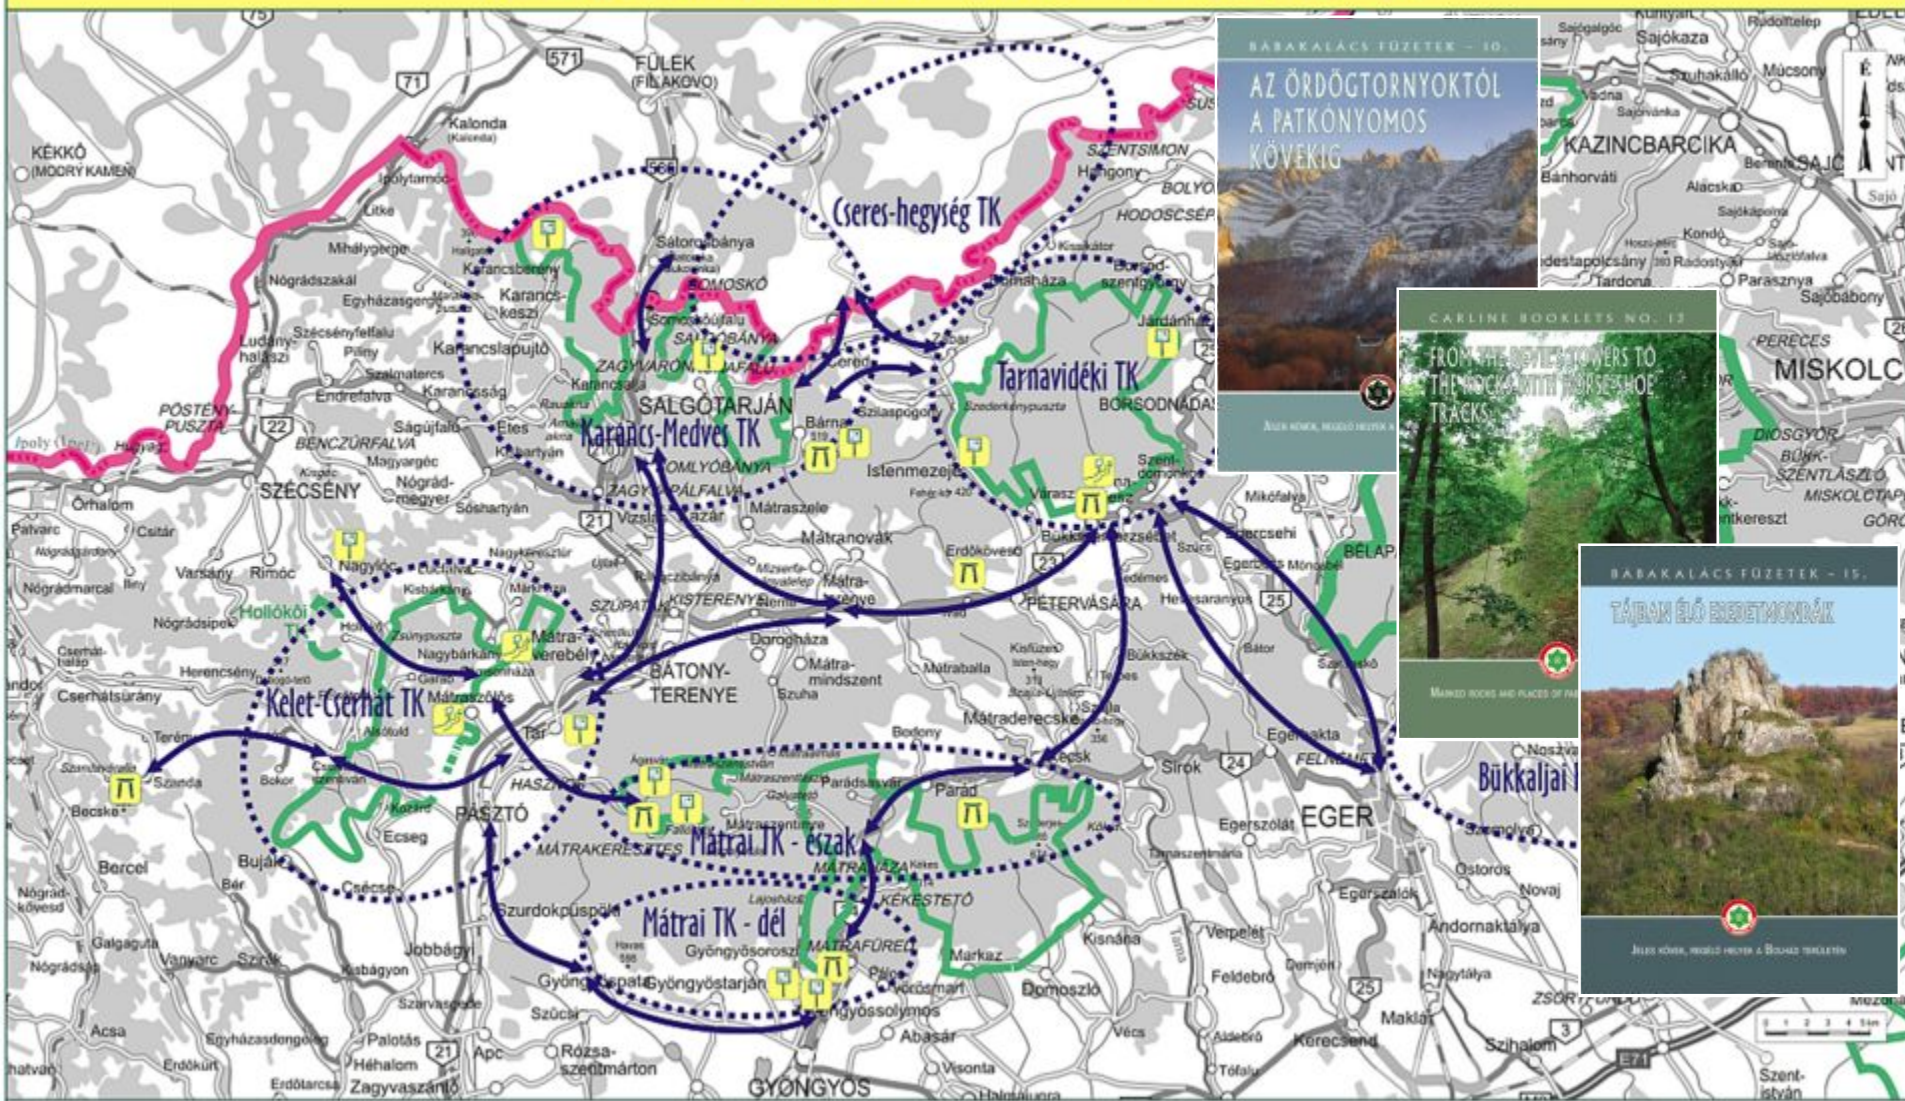

●●●●● fókuszterület

📍 tanösvény

📋 tájékoztató tábla

🏠 kiépített fogadóhely

➡ fő közúti kapcsolat


A Mátraerdő jeles kövei tematikus út

1. tervezési elem:

„A Mátraerdő jeles kövei, regélő helyei”

tematikus út fogadóhelyeinek megvalósítási terve

Az egységes arculatú fogadóhelyek kiviteli szintű tervezése

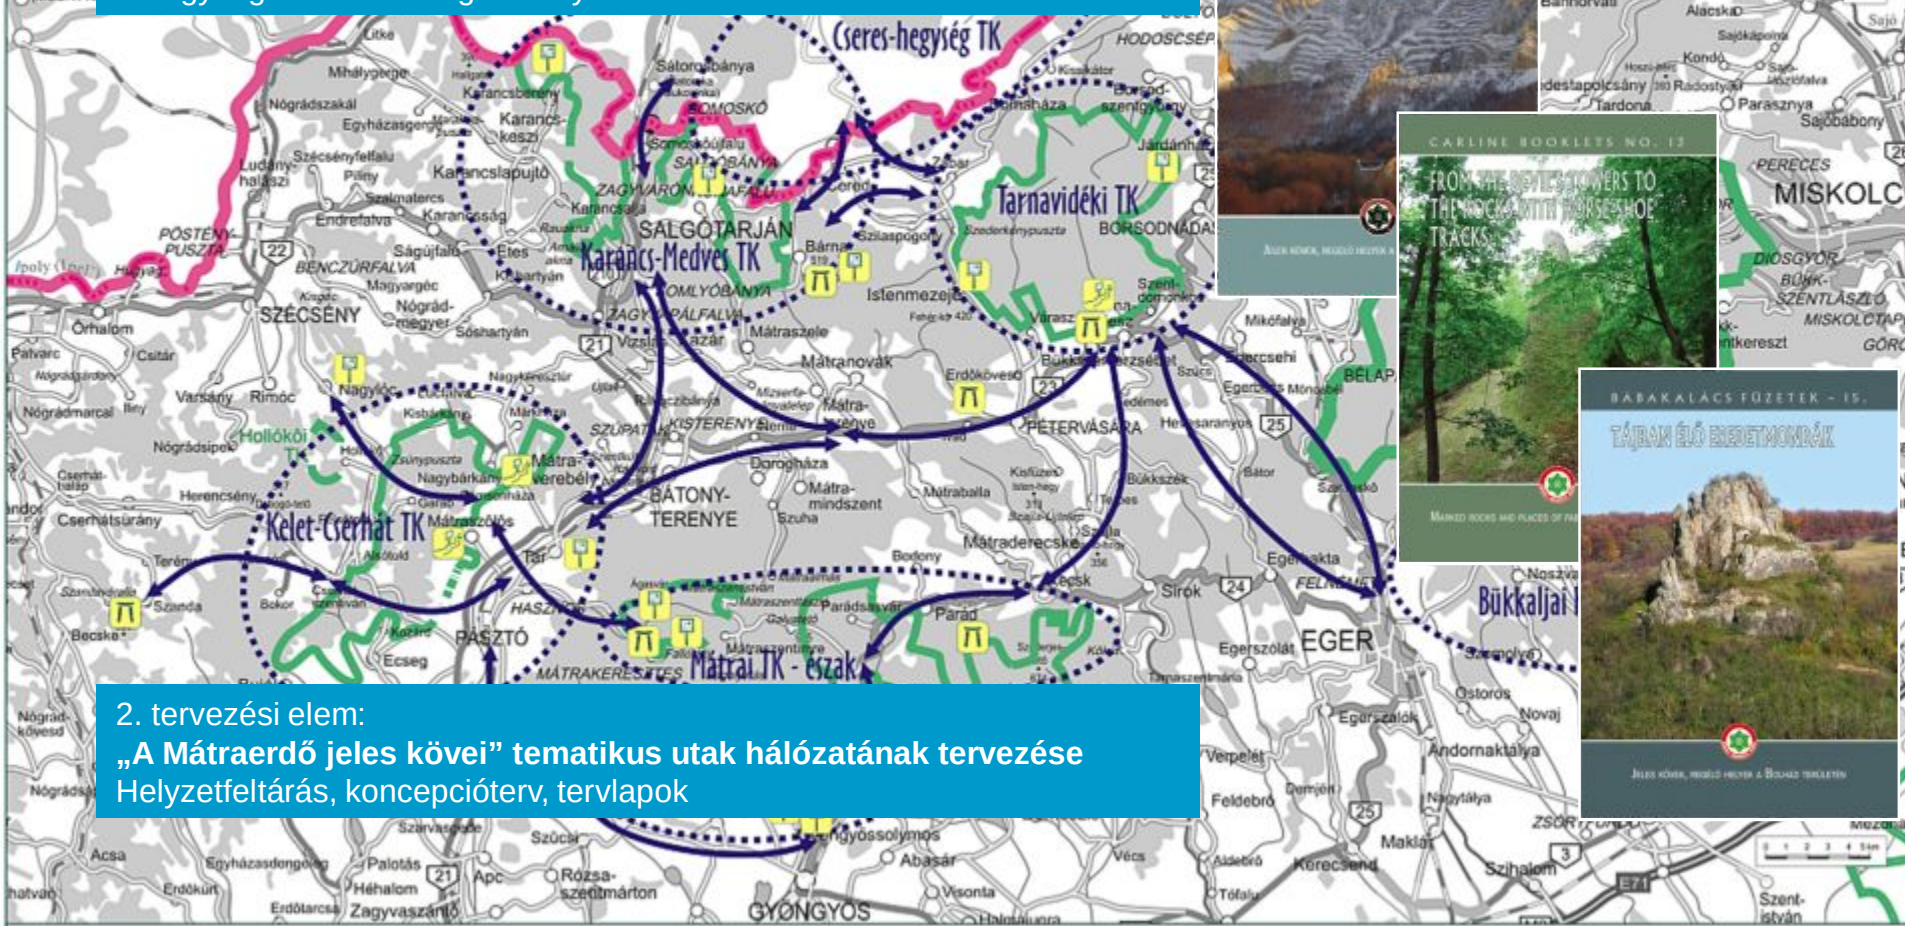

2. tervezési elem:

„A Mátraerdő jeles kövei” tematikus utak hálózatának tervezése

Helyzetfeltárás, koncepcióterv, tervlapok



fókuszterület





tanösvény

tájékoztató tábla




kiépített fogadóhely

fő közúti kapcsolat

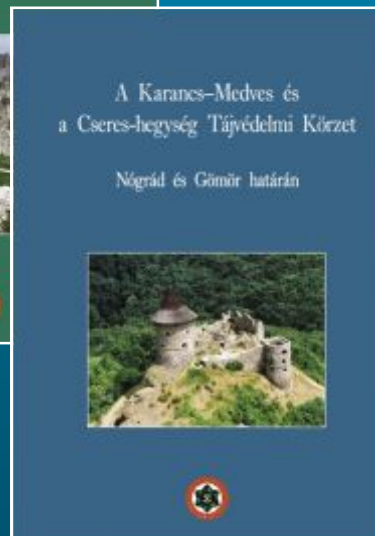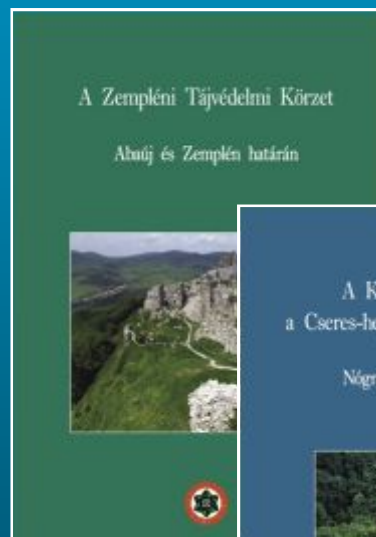

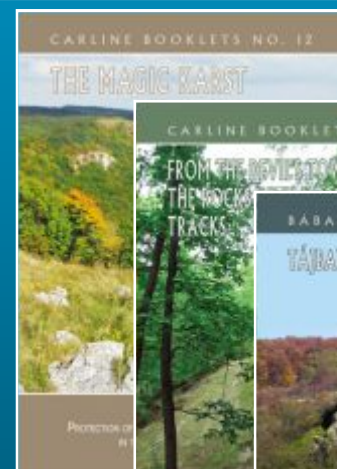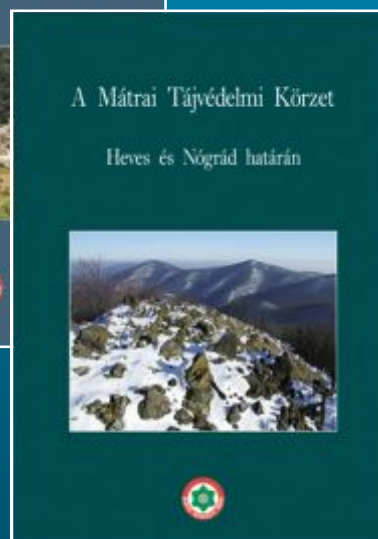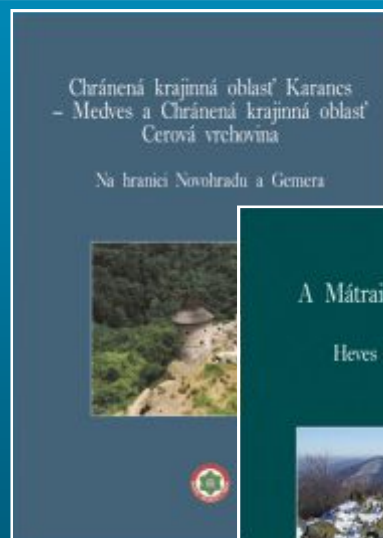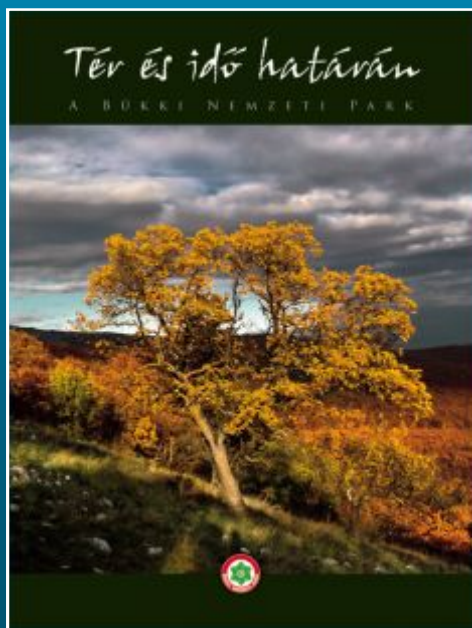

Kiadványok

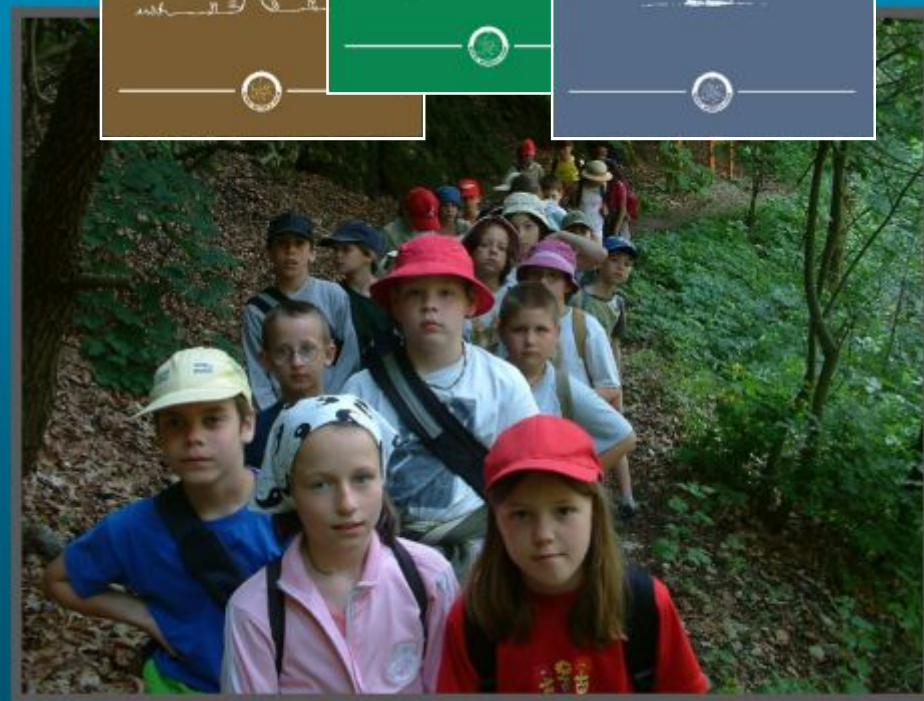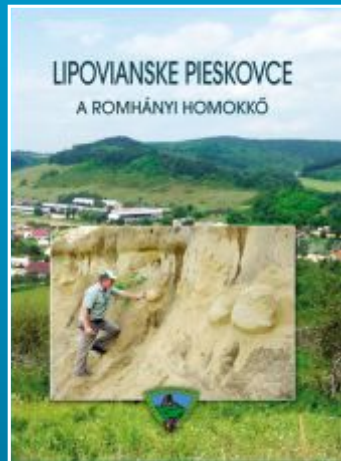
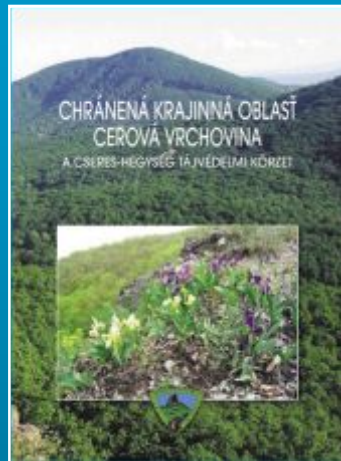


Magyarország Szlovákia Határon Átnyúló Együttműködési Program 2007-2013


(HUSK 0801/067)



Térképek

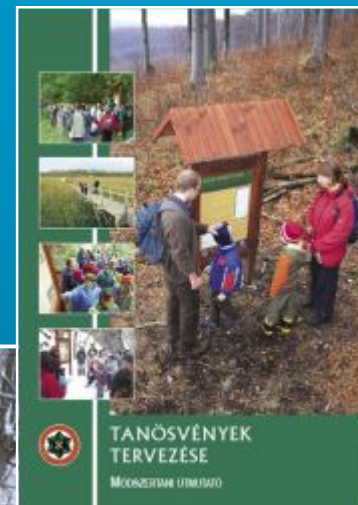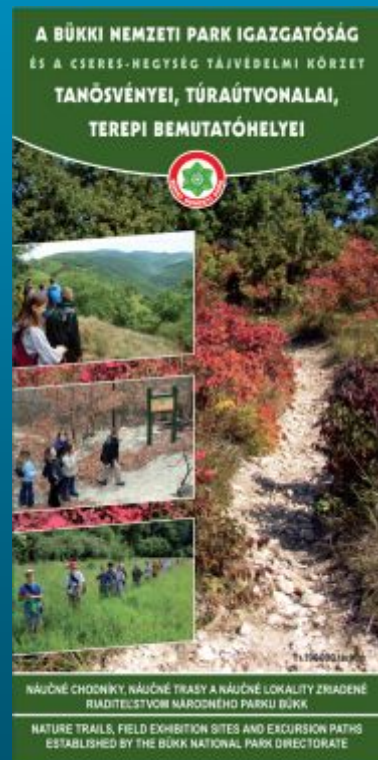

Térképek

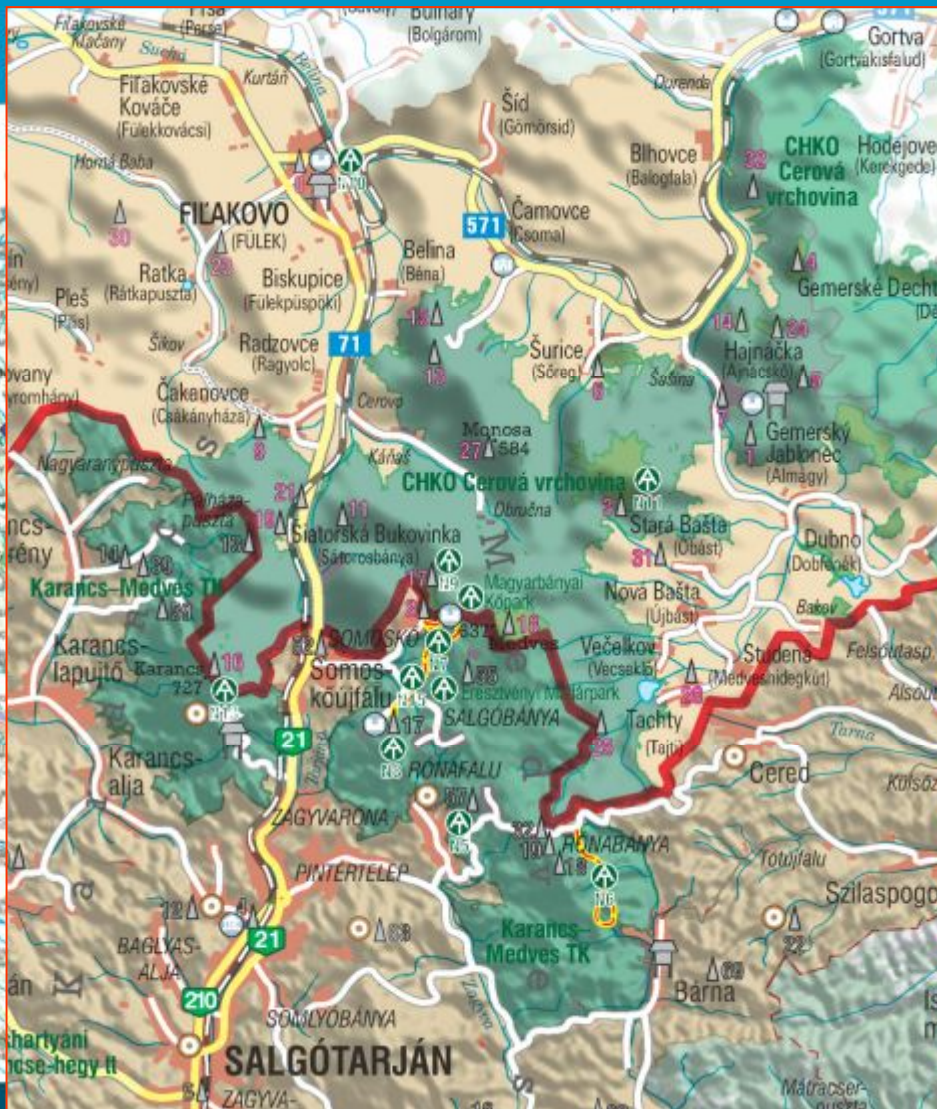

*Magyarország Szlovákia Határon Átnyúló Együttműködési Program 2007-2013
(HUSK 0801/067)*

A Magyarország-Szlovákia Határon Átnyúló Együttműködési Program 2007-2013 keretében 500.000 eurós Uniós és kormányzati támogatás segítette a **Bükk Nemzeti Park Igazgatóság** és szlovákiai társszerve, a **Szlovák Köztársaság Természetvédelmi Hivatal** (Štátna Ochrana Prírody Slovenskej Republiky) projektjét.

StrateGIS Kft. (projektmenedzsment)

Debreceni Természetbarát Turisztikai Egyesület

ZIKKURAT Építészeti Stúdió Bt.

Novitas-Invest Kft.

Izra Bt.

EDAL Környezettervező Bt.

Garamond 91. Kft.

Radex Communications Kft.

Alföldi Nyomda Zrt.

Cseres-hegység Tájvédelmi Körzet - Správa CHKO Cerová vrchovina

Magyarország Szlovákia Határon Átnyúló Együttműködési Program 2007-2013

(HUSK 0801/067)



Köszönöm a figyelmet!

*Magyarország Szlovákia Határon Átnyúló Együttműködési Program 2007-2013
(HUSK 0801 067)*

