

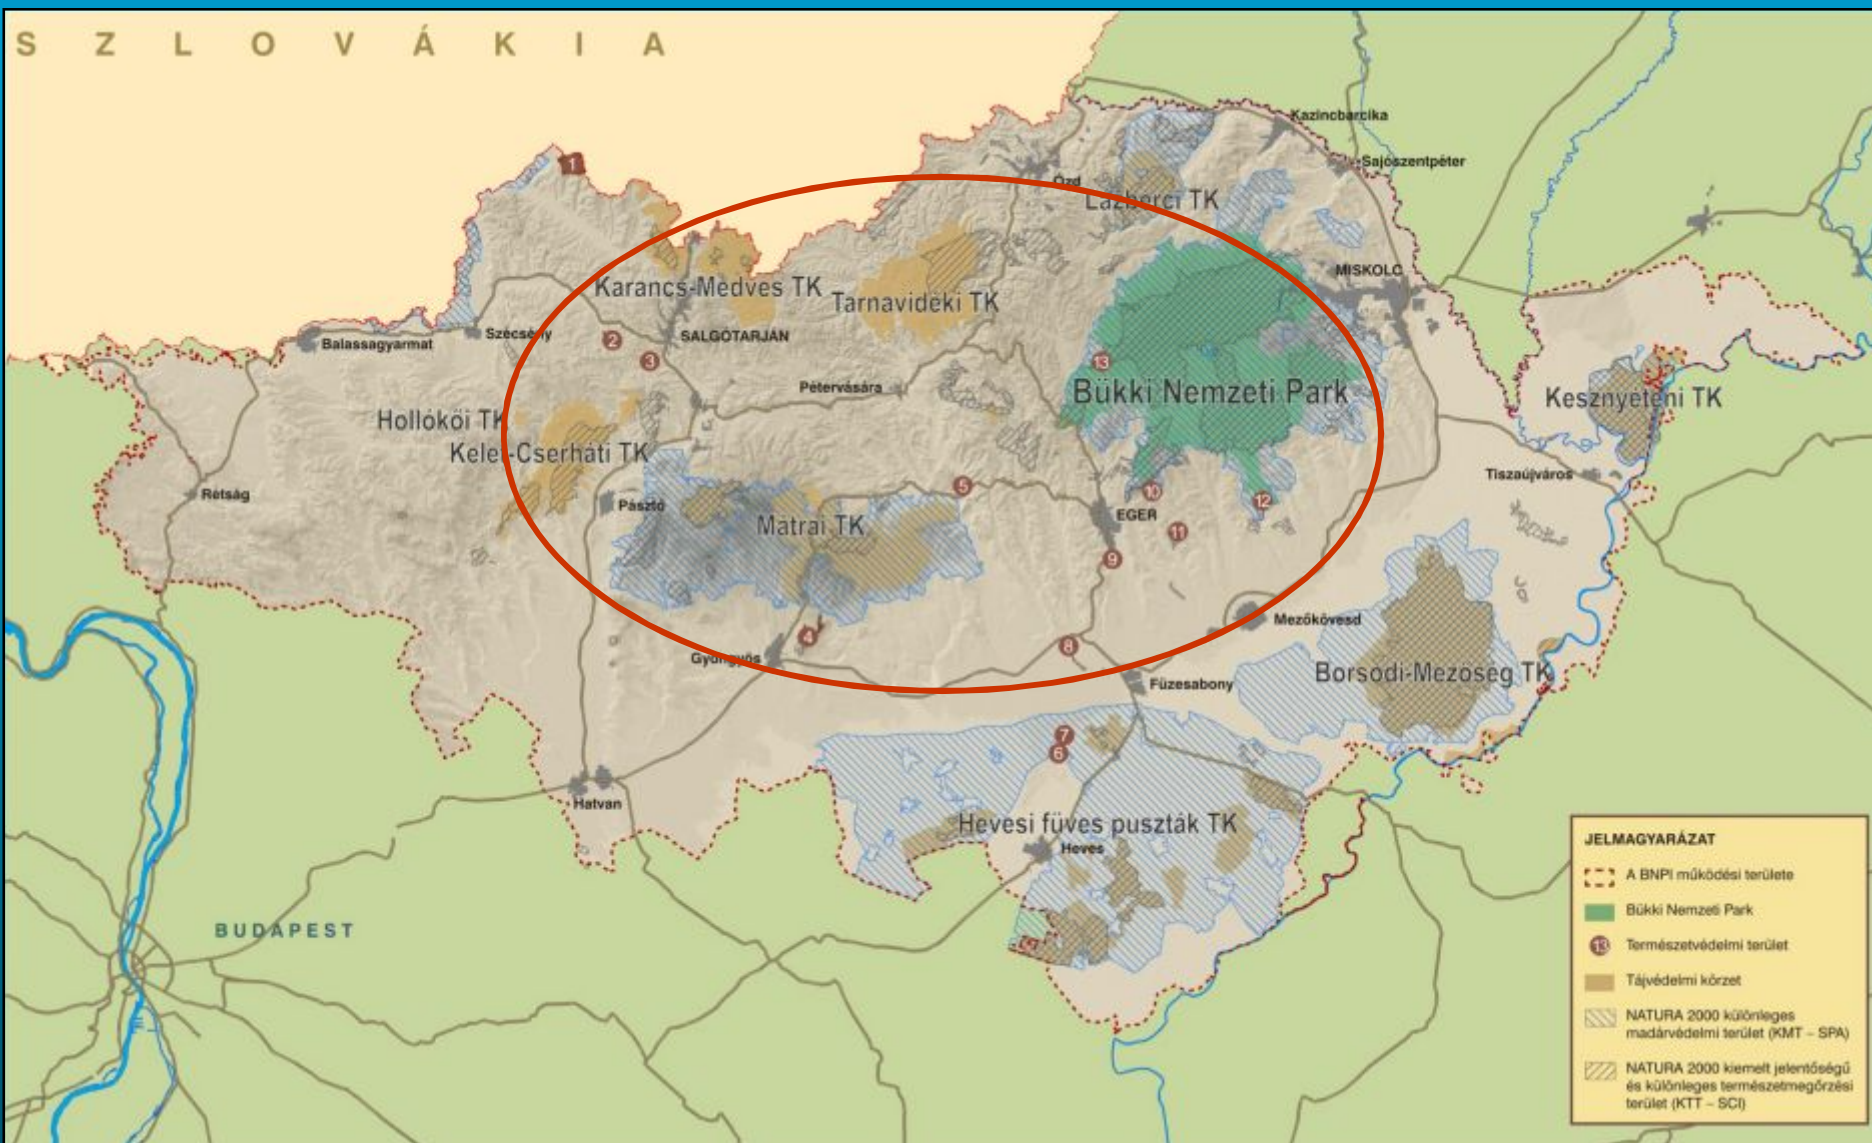


***TERMÉSZETVÉDELMI BEMUTATÓHELYEK
ÉS TANÖSVÉNYEK KIALAKÍTÁSA,
KIADVÁNYOK MEGJELENTETÉSE /
Vytvorenie systému náučných chodníkov s
ukážkovými miestami ochrany prírody,
vydávanie publikácií***

**BÜKKI NEMZETI PARK IGAZGATÓSÁG
Riaditeľstvo Národného parku Bükk**

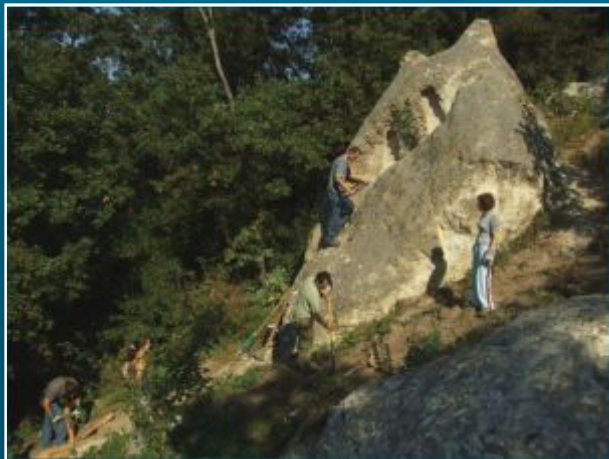


Magyarország Szlovákia Határon Átnyúló Együttműködési Program 2007-2013
Program cezhraničnej spolupráce Maďarská republika - Slovenská republika 2007 - 2013
(HUSK 0801/067)

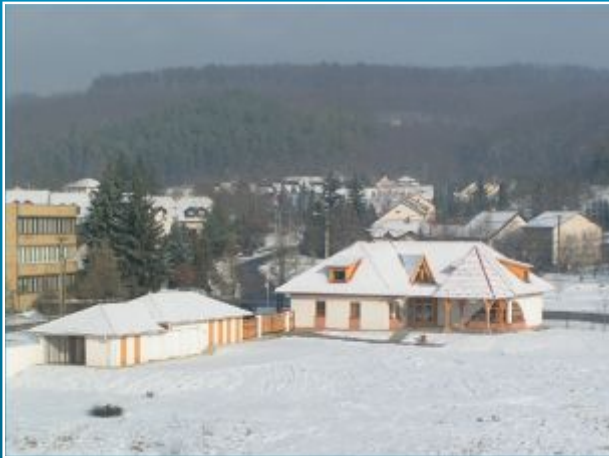


ESŐHÁZ HOMLOKZATAI

M = 1 : 100

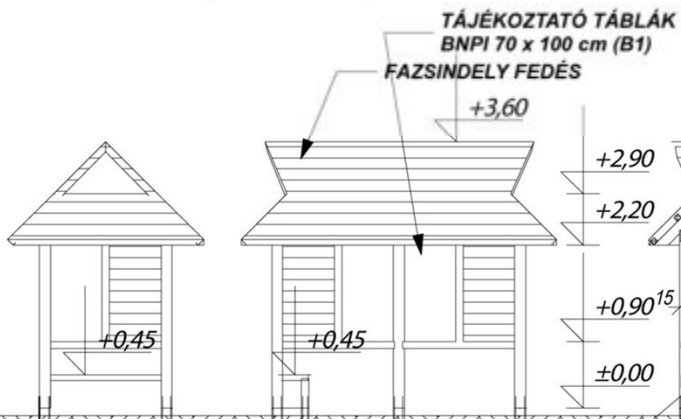

ESŐHÁZ KERESZTMETSZETEK


M = 1 : 100

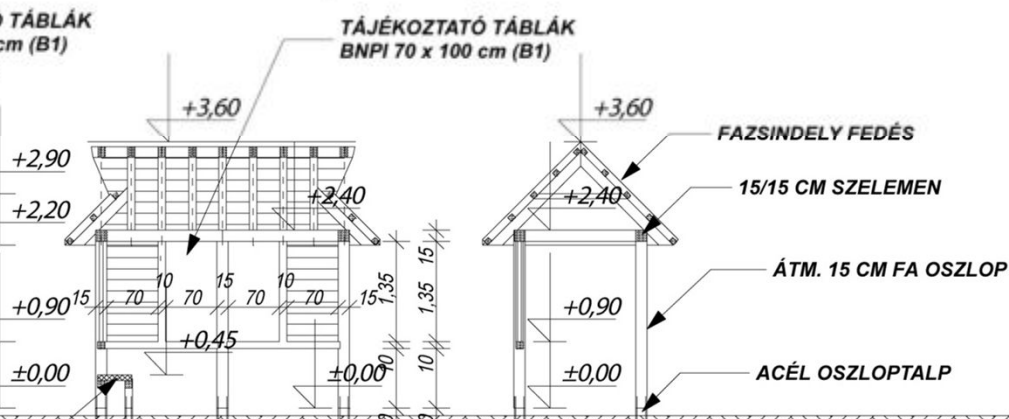

KEMÉNYFA PAD

ESŐHÁZ ALAPRAJZA

M = 1 : 100

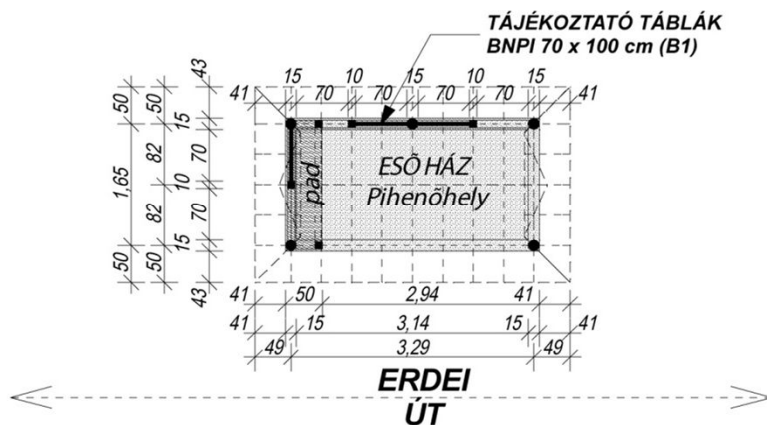

MEGRENDŐ:

Büki Nemzeti Park Igazgatóság
3304, Eger Sánc u. 6.

TERV TÁRSYA:

ESŐHÁZ TERVE
ALAPRAJZ, KERESZTMETSZETEK, HOMLOKZAT

TERVFÁZIS:

KÖZBESZERZÉSI
TERVDOKUMENTÁCIÓ

TERVEZŐ:

ZIKKURAT
ÉPÍTÉSZETI STÚDIÓ Bt.
2013 Pomáz, Fűzfa u. 16.
Tel.: 06/26/322-309

RAJZSZÁM:

E-01

LÉPTÉK:

M=1:100

DÁTUM:

2010. 04. 20.

ÉPÍTÉSZET

Szczuka Attila
építész vezető tervező
tel.: 06-30-250-28-91


ALÁÍRÁS:


KAMARAI Jegyz.sz.:

É/1 13-1009

A TERV JOGVÉDELME ALATT ÁLL



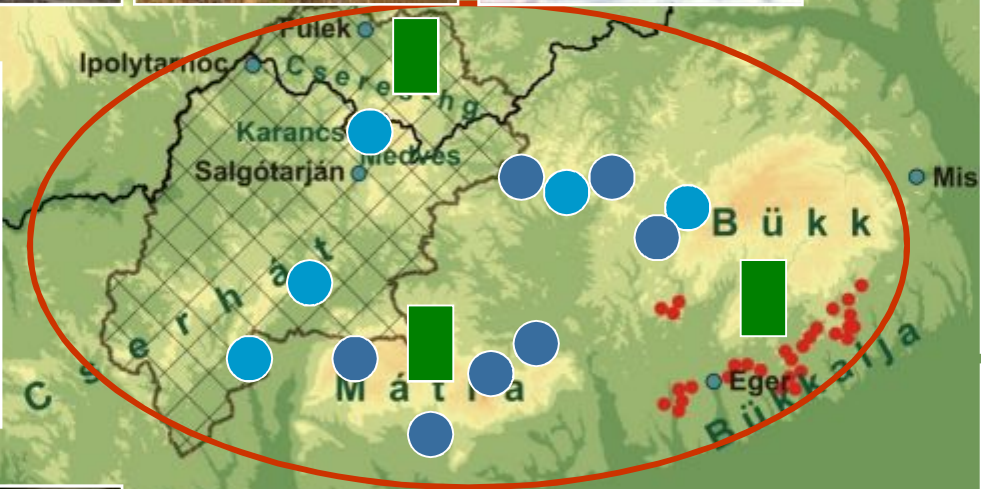

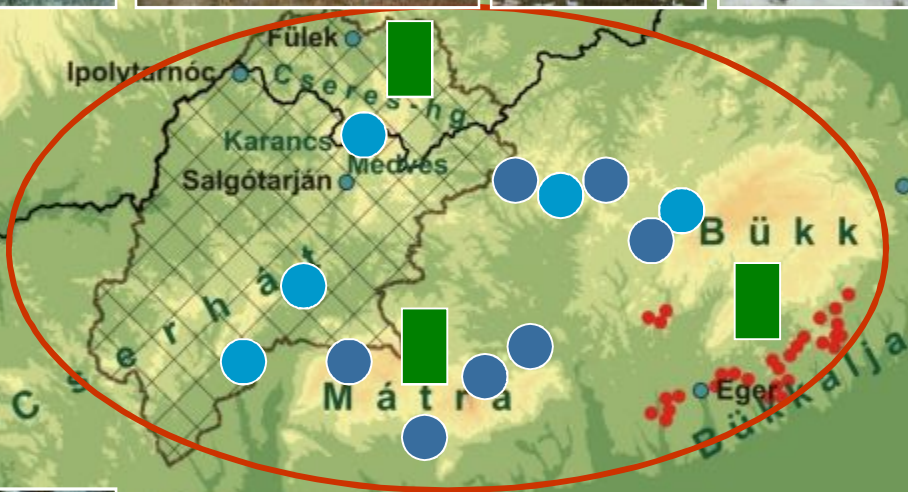


A Mátraerdő jeles kővei tematikus út

1. tervezési elem:

„A Mátraerdő jeles kővei, regélő helyei”

tematikus út fogadóhelyeinek megvalósítási terve

Az egységes arculatú fogadóhelyek kiviteli szintű tervezése

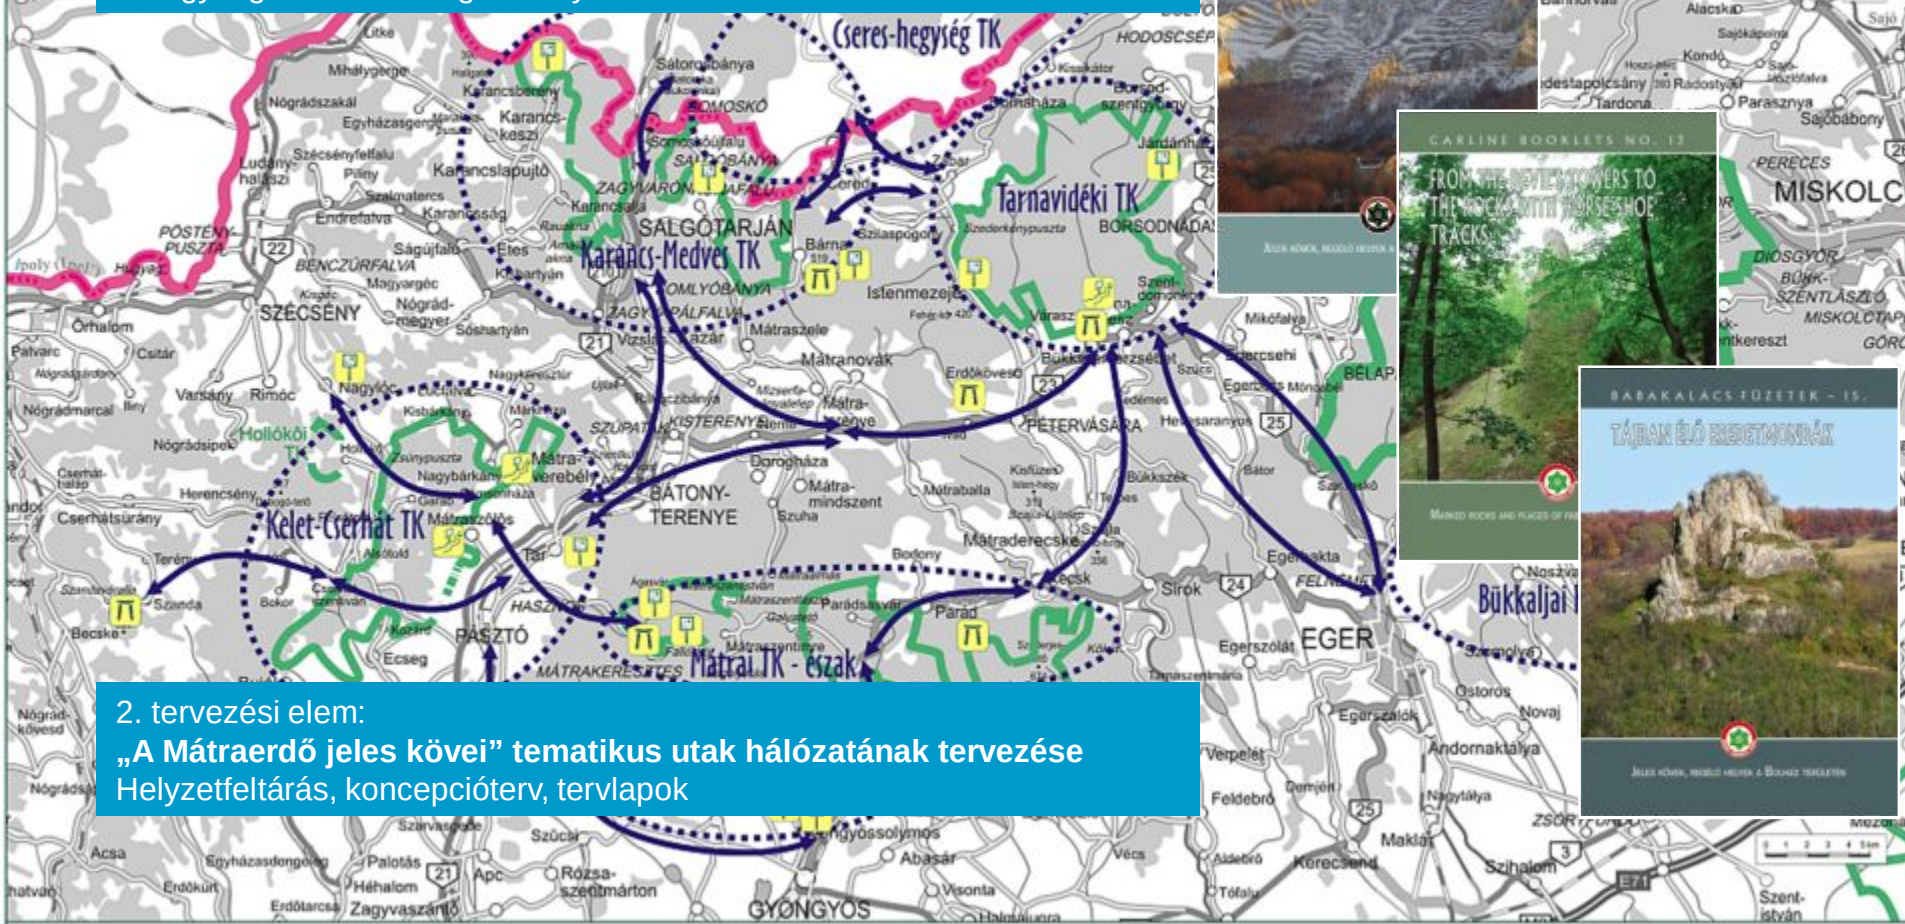

2. tervezési elem:

„A Mátraerdő jeles kővei” tematikus utak hálózatának tervezése

Helyzetfeltárás, koncepcióterv, tervlapok





fókuszterület

tanösvény

tájékoztató tábla




kiépített fogadóhely

fő közúti kapcsolat

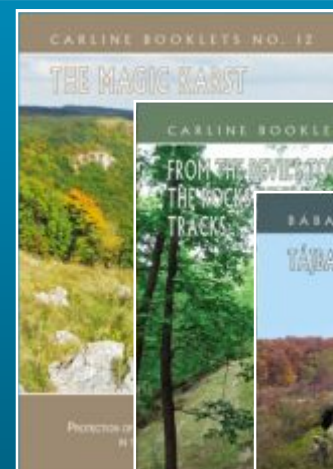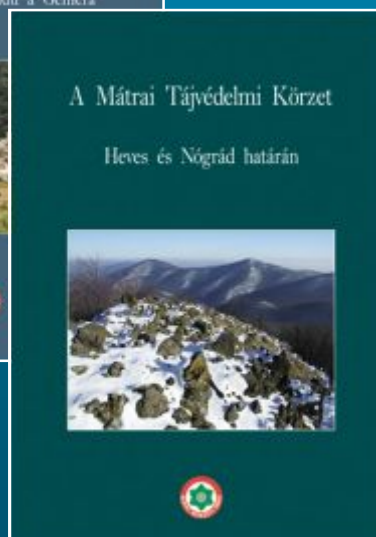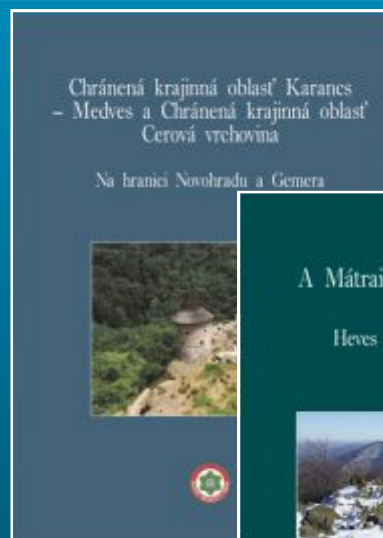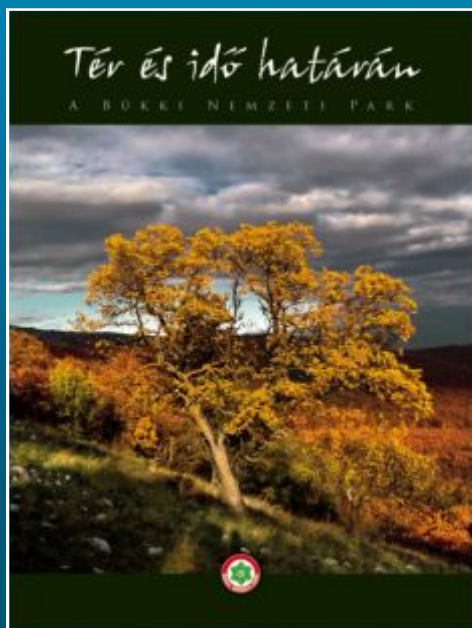

Magyarország Szlovákia Határon Átnyúló Együttműködési Program 2007-2013
Program cezhraničnej spolupráce Maďarská republika - Slovenská republika 2007 - 2013
(HUSK 0801/067)




Kiadványok / Publikácie

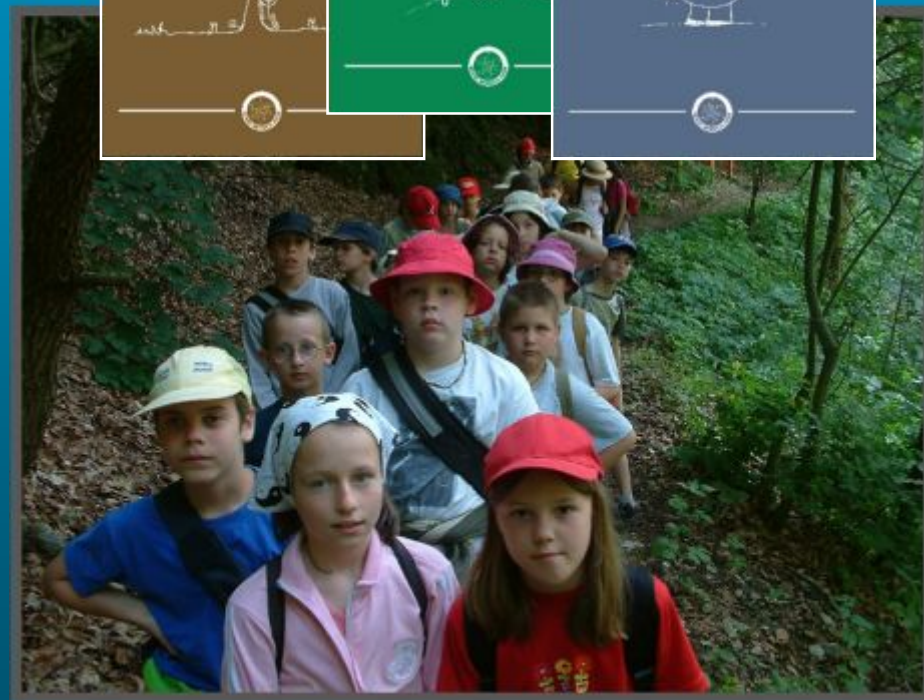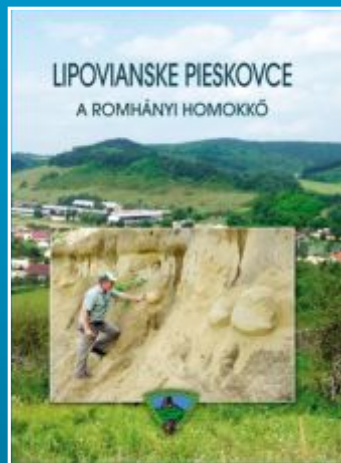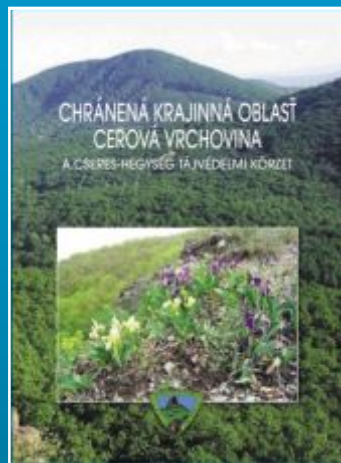

Magyarország Szlovákia Határon Átnyúló Együttműködési Program 2007-2013
Program cezhraničnej spolupráce Maďarská republika - Slovenská republika 2007 - 2013
(HUSK 0801/067)



Magyarország Szlovákia Határon Átnyúló Együttműködési Program 2007-2013
Program cezhraničnej spolupráce Maďarská republika - Slovenská republika 2007 - 2013
(HUSK 0801/067)

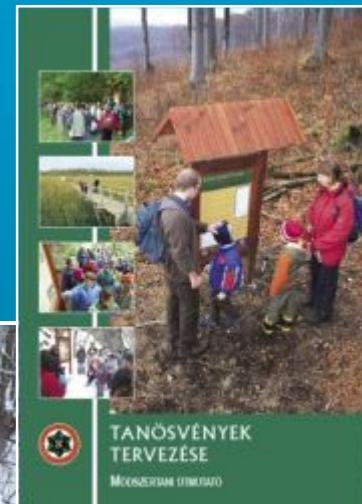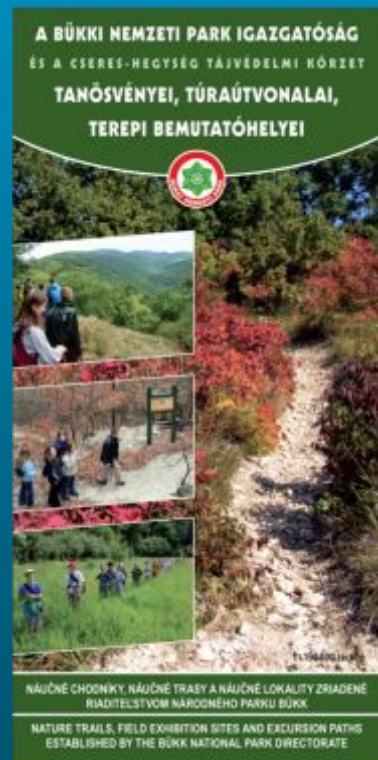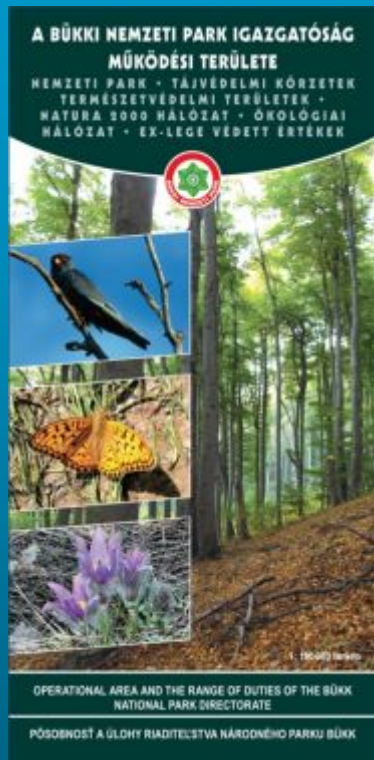

A Magyarország-Szlovákia Határon Átnyúló Együttműködési Program 2007-2013 keretében 500.000 eurós Uniós és kormányzati támogatás segítette a **Bükk Nemzeti Park Igazgatóság** és szlovákiai társszerve, a **Szlovák Köztársaság Természetvédelmi Hivatal** (Štátna Ochrana Prírody Slovenskej Republiky) projektjét.

StrateGIS Kft. (projektmenedzsment)

Debreceni Természetbarát Turisztikai Egyesület

ZIKKURAT Építészeti Stúdió Bt.

Novitas-Invest Kft.

Izra Bt.

EDAL Környezettervező Bt.

Garamond 91. Kft.

Radex Communications Kft.

Alföldi Nyomda Zrt.

Cseres-hegység Tájvédelmi Körzet - Správa CHKO Cerová vrchovina

*Magyarország Szlovákia Határon Átnyúló Együttműködési Program 2007-2013
Program cezhraničnej spolupráce Maďarská republika - Slovenská republika 2007 - 2013
(HUSK 0801/067)*



Köszönöm a figyelmet!
Ďakujem vám za pozornosť

Magyarország Szlovákia Határon Átnyúló Együttműködési Program 2007-2013
Program cezhraničnej spolupráce Maďarská republika - Slovenská republika 2007 - 2013
(HUSK 0801 067)